


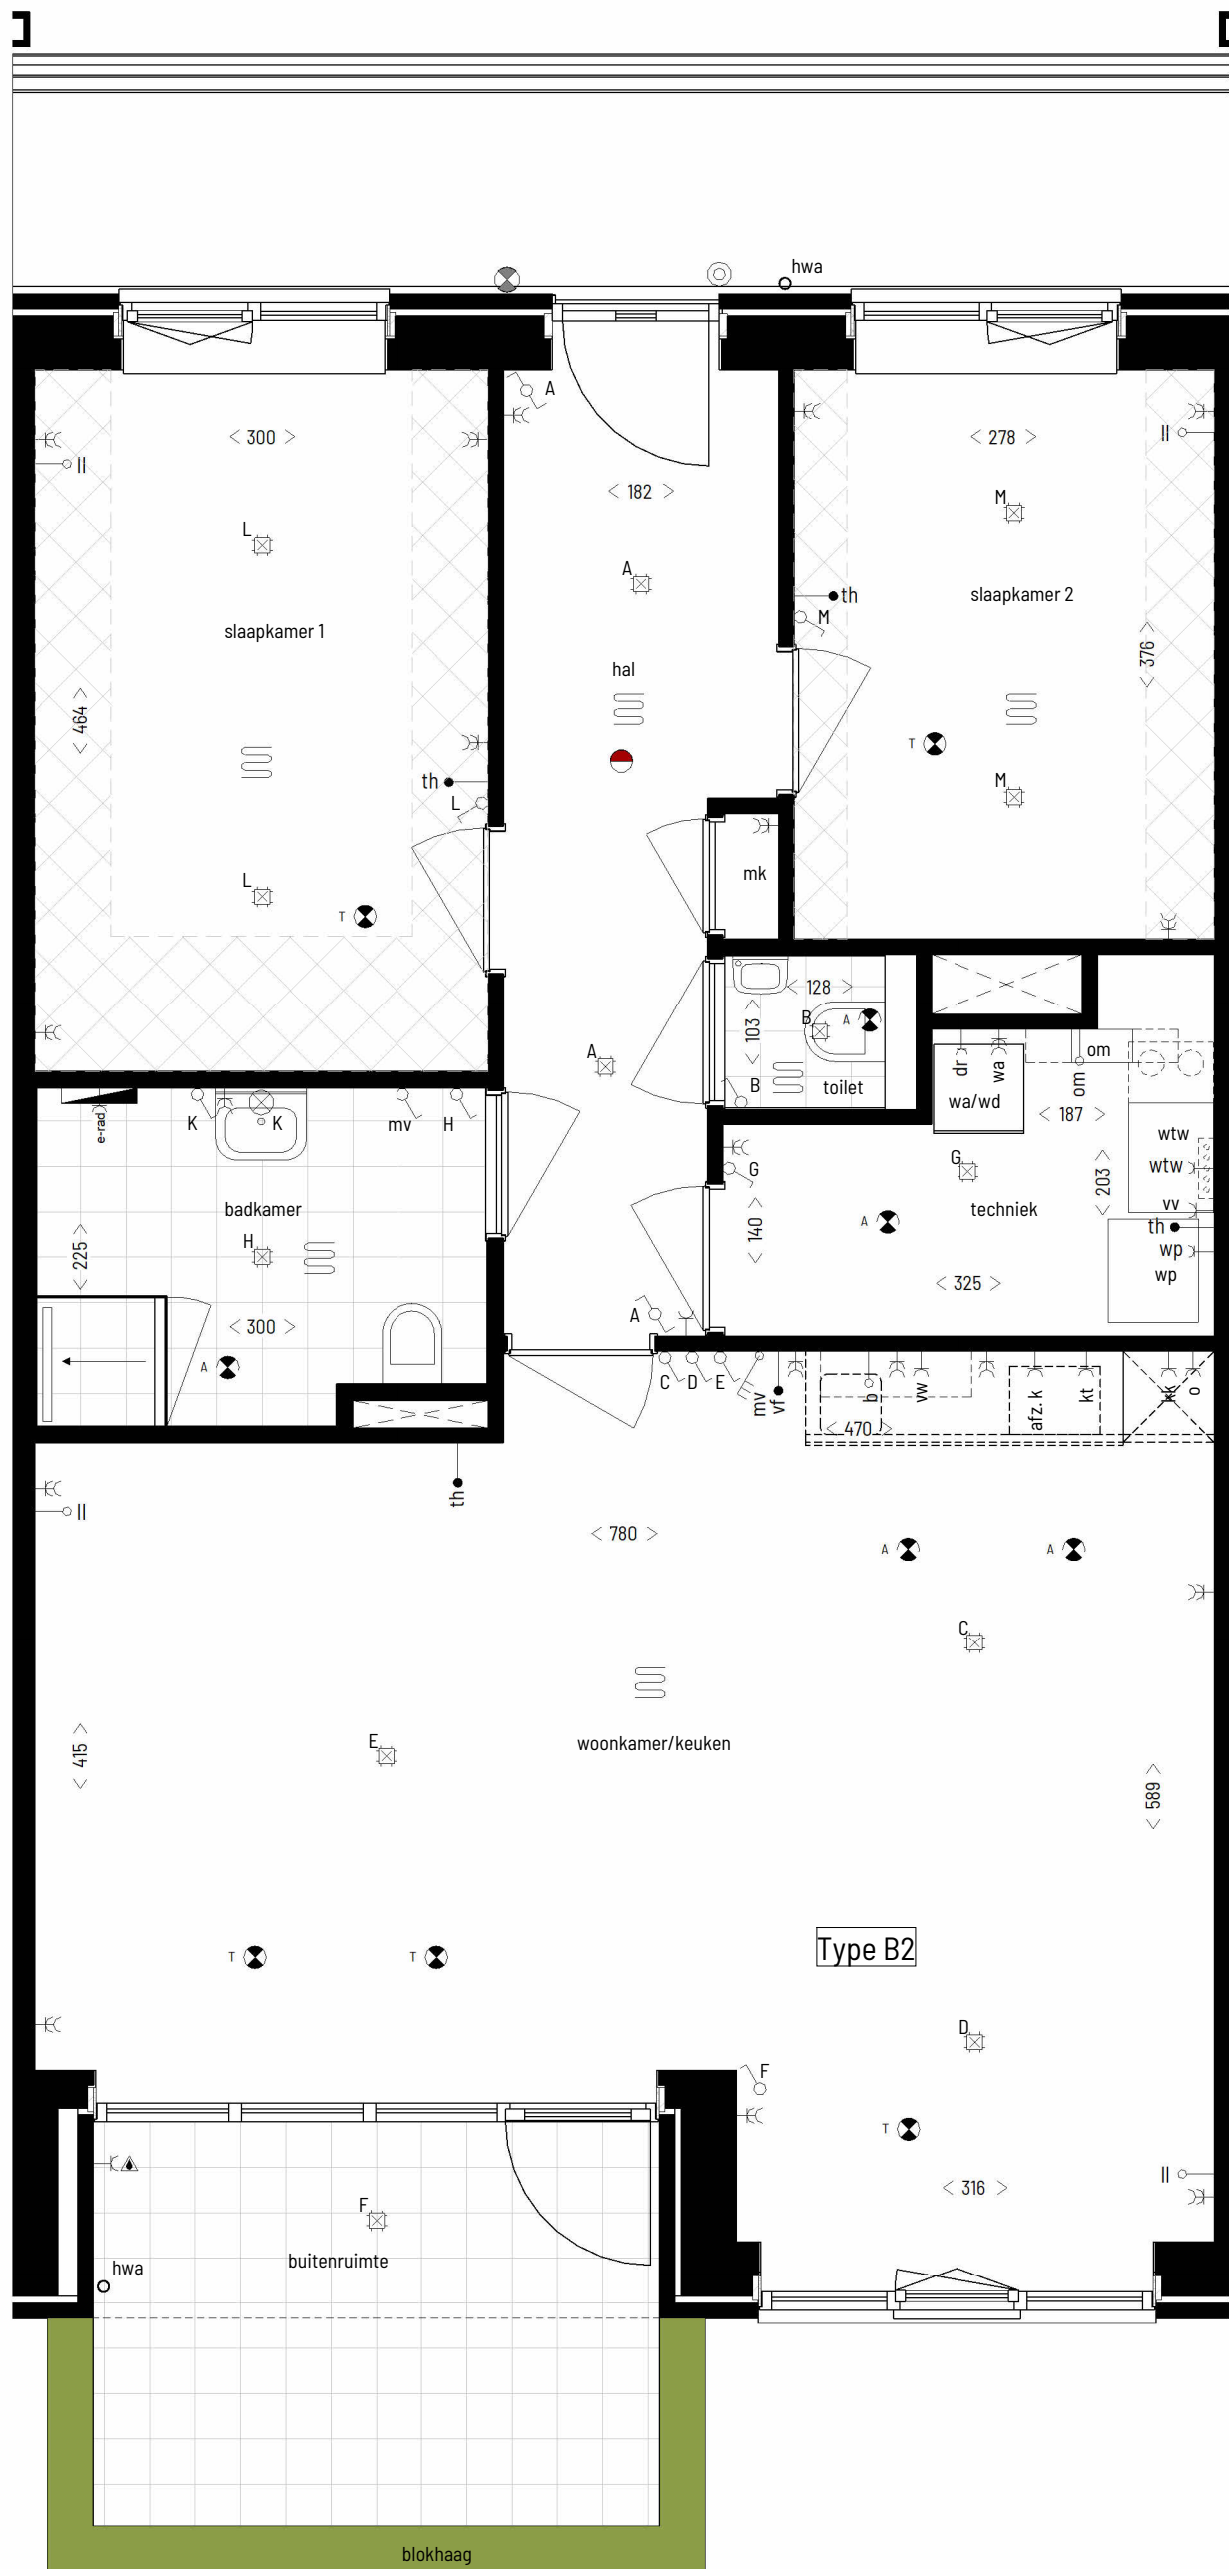


eerste verdieping
1 : 50




voorgevel



achtergevel

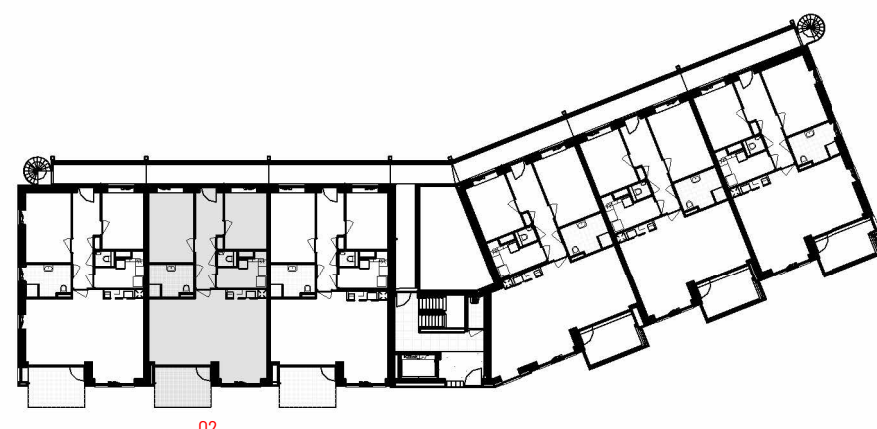

eerste verdieping

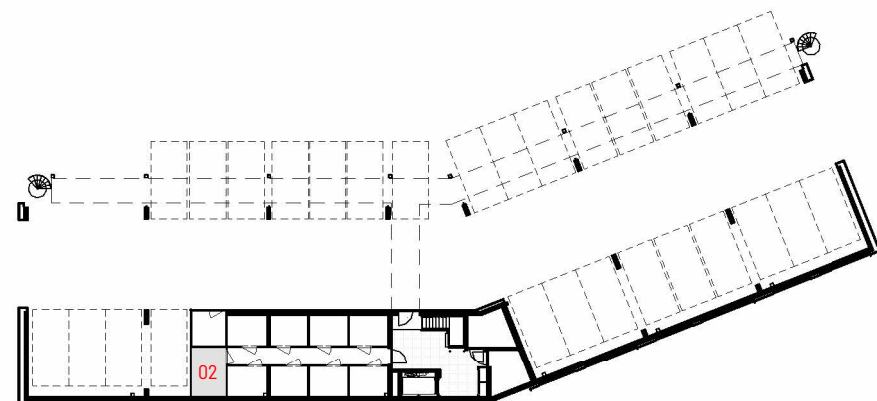

begane grond

ALGEMEEN
alle maten in cm
de aangegeven aan- en afvoerpunten van de mechanische ventilatie zijn indicatief, de definitieve punten zullen door de installateur worden bepaald
positie en afmetingen leidingsschachten en positie installaties zijn schematisch op tekening weergegeven, de definitieve opzet van de leidingsschachten en installaties wordt bepaald door de installateur, deze kan mogelijk nog wijzigen
voor keukens inrichting zie overige keukendocumentatie

LEGENDA

	plafondlichtpunt		rookmelder
	wandlichtpunt		afvoer mechanische ventilatie
	wandlichtpunt buiten		toevoer mechanische ventilatie
	enkelpolige schakelaar		opstelplaats warmteterugwininstallatie
	bediening mechanische ventilatie		opstelplaats luchtwater warmtepomp
	aansluitpunt thermostaat		opstelplaats koelkast
	dubbele wandcontactdoos		opstelplaats wasautomaat
	enkele wandcontactdoos		opstelplaats wasdroger
	loze leiding		opstelplaats omvormer PV panelen
	wandcontactdoos t.b.v. droger		hemelwaterafvoer
	wandcontactdoos t.b.v. wasmachine		e-radiator (afmeting is indicatief)
	perilex wandcontactdoos t.b.v. warmteterugwininstal.		vloerverwarming verdeler
	werkschakelaar buitenunit		deurkozijn
	wandcontactdoos t.b.v. warmtepomp/boiler		ruimte voorzien van vloerverwarming
	enkele wandcontactdoos, spatwaterdicht		verblijfsruimte gereduceerd (krijtstreepmethode)
	aansluitpunt t.b.v. omvormer (PV)		
	centraal aard punt (CAP)		
	aansluitpunt CAI		
	aansluitpunt telefoon		
	aansluitpunt boiler		
	pulsschakelaar mv		
	wcd perilex aansluiting elektrisch koken max. 7,4 kW		
	wcd oven / magnetron		
	videfoon		

• maatvoering in de plattegronden zijn 'circa' maten.

• installaties worden conform opgave installateur uitgevoerd
• leidingen en kanalenverloop conform opgave installateur.
• electra t.b.v. keukenapparatuur conform keukentekening

