


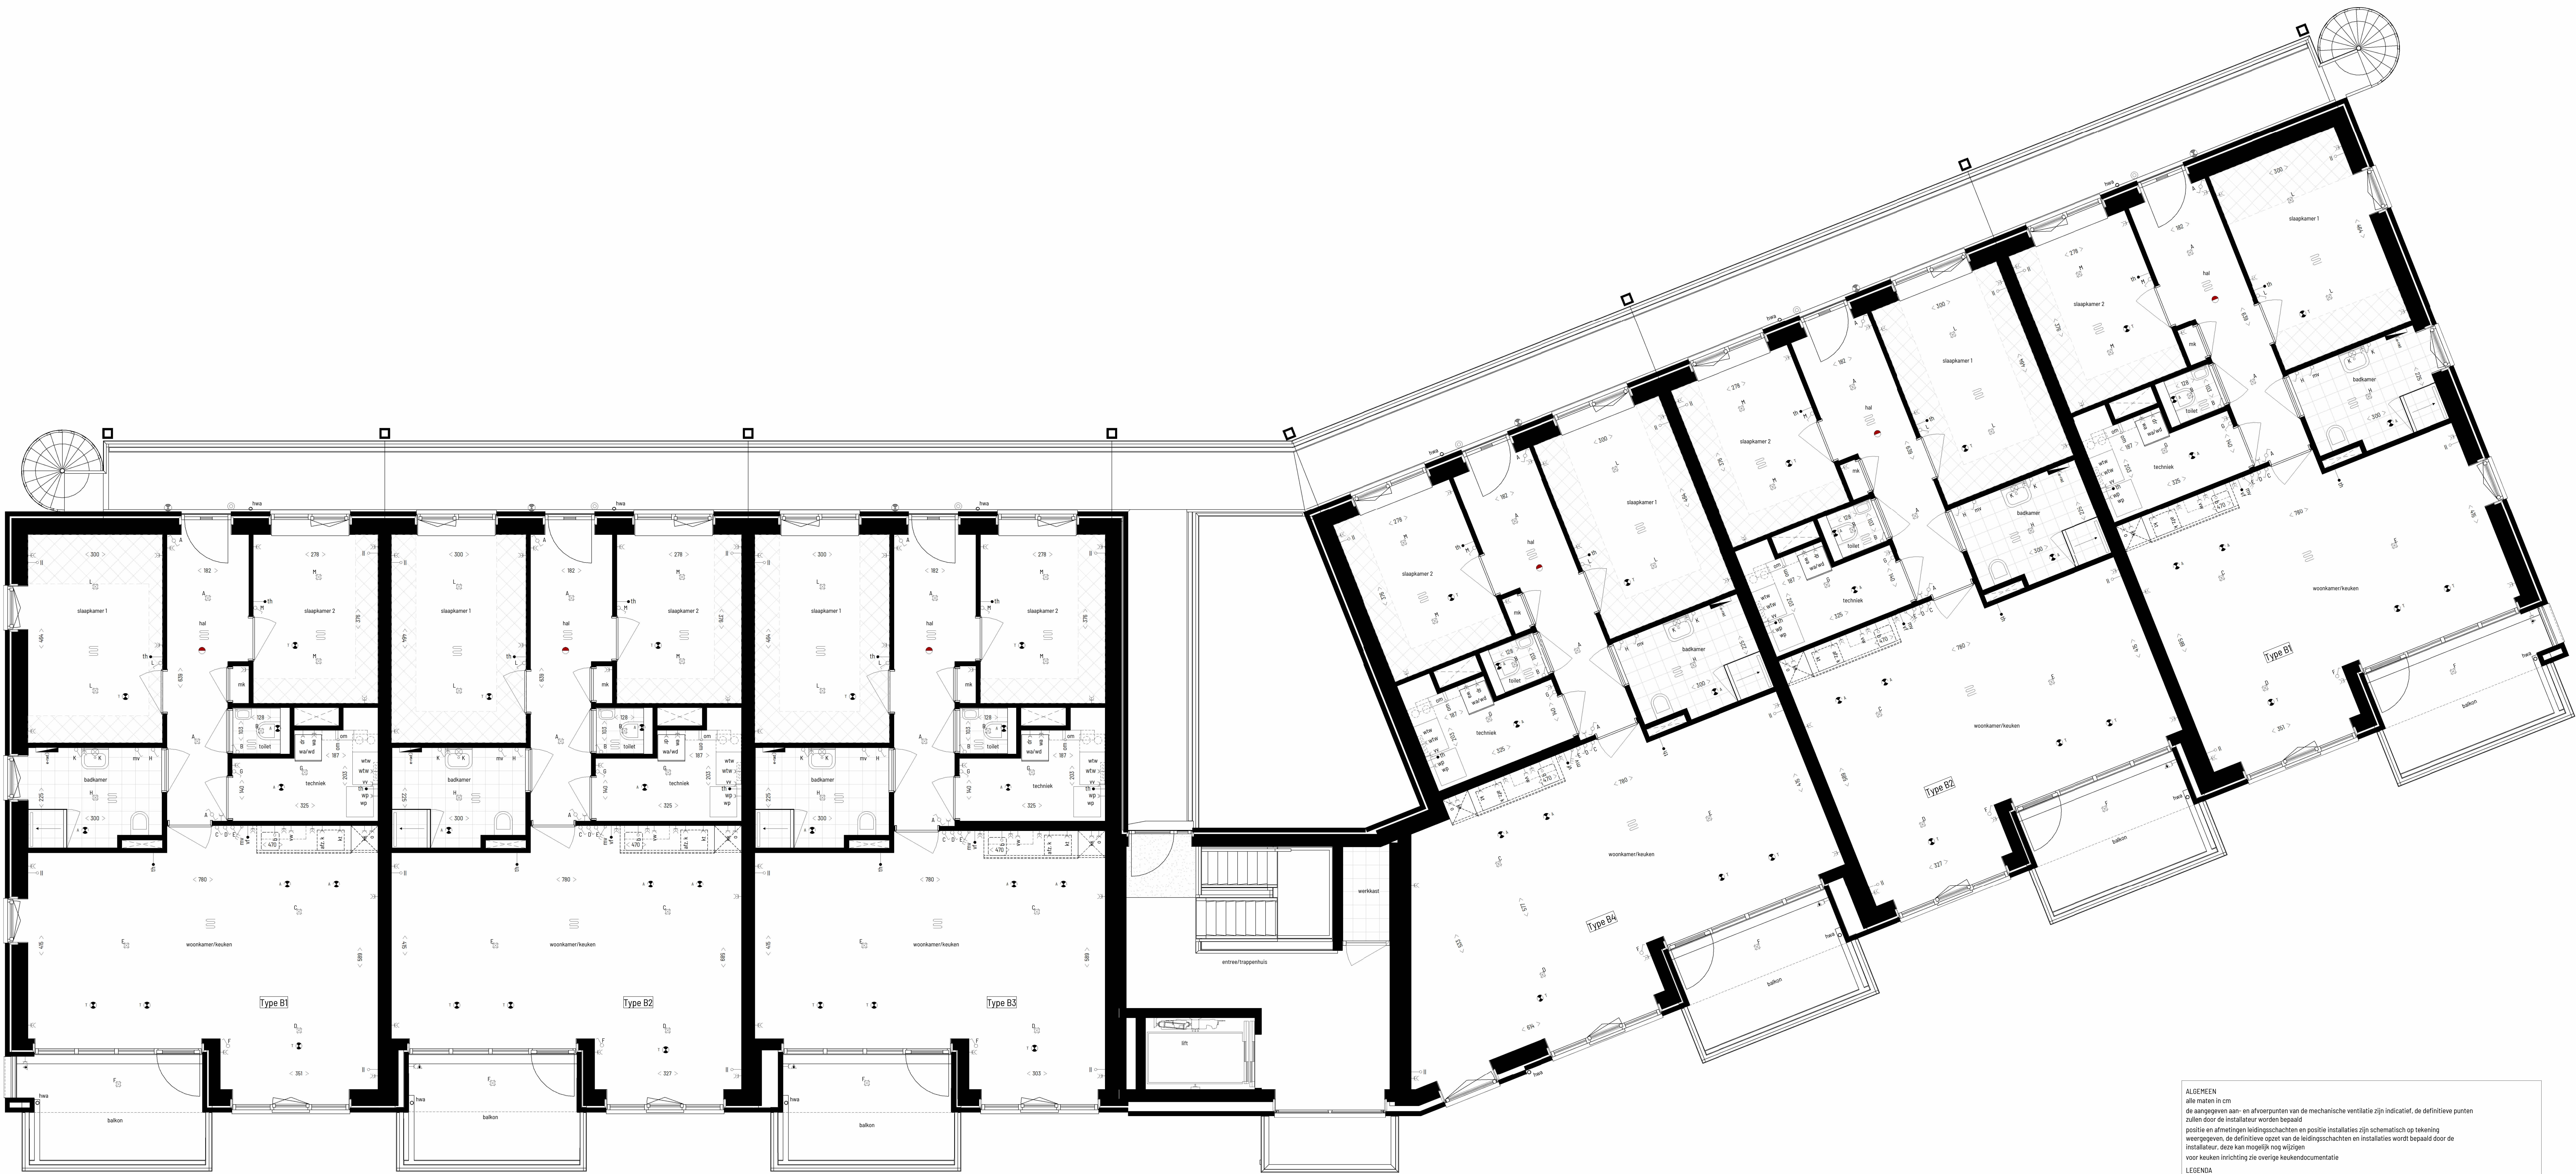

tweede verdieping

**ALGEMEEN**  
alle maten in cm  
de aangegeven aan- en afvoerpunten van de mechanische ventilatie zijn indicatief, de definitieve punten zullen door de installateur worden bepaald  
posities en afmetingen leidingschachten en posities installaties zijn schematisch op tekening weergegeven, de definitieve opzet van de leidingschachten en installaties wordt bepaald door de installateur, deze kan mogelijk nog wijzigen  
voor keukens inrichting zie overige keukendocumentatie

**LEGENDA**

|                                                      |                                               |
|------------------------------------------------------|-----------------------------------------------|
| plafondlichtpunt                                     | rookmelder                                    |
| wandlichtpunt                                        | afvoer mechanische ventilatie                 |
| wandlichtpunt buiten                                 | toevoer mechanische ventilatie                |
| enkelpolige schakelaar                               | wtw opsteplaats warmterugwininstallatie       |
| ms bediening mechanische ventilatie                  | wp opsteplaats luchtwater warmtepomp          |
| aansluitpunt thermostaat                             | kk opsteplaats koelkast                       |
| dubbele wandcontactdoos                              | wa opsteplaats wasautomaat                    |
| enkele wandcontactdoos                               | dr opsteplaats wasdroger                      |
| loze leiding                                         | om opsteplaats omvormer PV panelen            |
| wandcontactdoos t.b.v. droger                        | hwa hemelwaterdriever                         |
| wandcontactdoos t.b.v. wasmachine                    | e-radiator (afmeting is indicatief)           |
| perilex wandcontactdoos t.b.v. warmterugwininstall.  | viervervorming verdeler                       |
| werkschakelaar buiteneenheid                         | deurkozijn                                    |
| wandcontactdoos t.b.v. warmtepomp/boller             | ruimte voorzien van vloerverwarming           |
| enkele wandcontactdoos, opwaterdicht                 | verblifruimte gereduceerd (drijfstrepmethode) |
| aansluitpunt t.b.v. omvormer (PV)                    |                                               |
| centraal aardpunt (C.A.P.)                           |                                               |
| aansluitpunt C.A.I.                                  |                                               |
| aansluitpunt telefoon                                |                                               |
| aansluitpunt boller                                  |                                               |
| puisschakelaar mv                                    |                                               |
| wcd perilex aansluiting elektrisch koken max. 7,4 kW |                                               |
| wcd oven / magnetron                                 |                                               |
| videofon                                             |                                               |

• maatvoering in de plattegronden zijn 'circa' maten.  
• installaties worden conform opgegeven installateur uitgevoerd  
• leidingen en kanalenverloop conform opgegeven installateur  
• electra t.b.v. keukenuitrusting conform keukentekening

